

CRYSTAL VIEW

ESCALA 1:50

TIPO A / PLANTA BAJA


UNIDADES: 001/006

Sup. Cubierta: 83.04 m²

Sup. Semicubierta: 31.93 m²

Sup. Jardines: 123.11 m²

Cochera cubierta fija: 12.50 m²

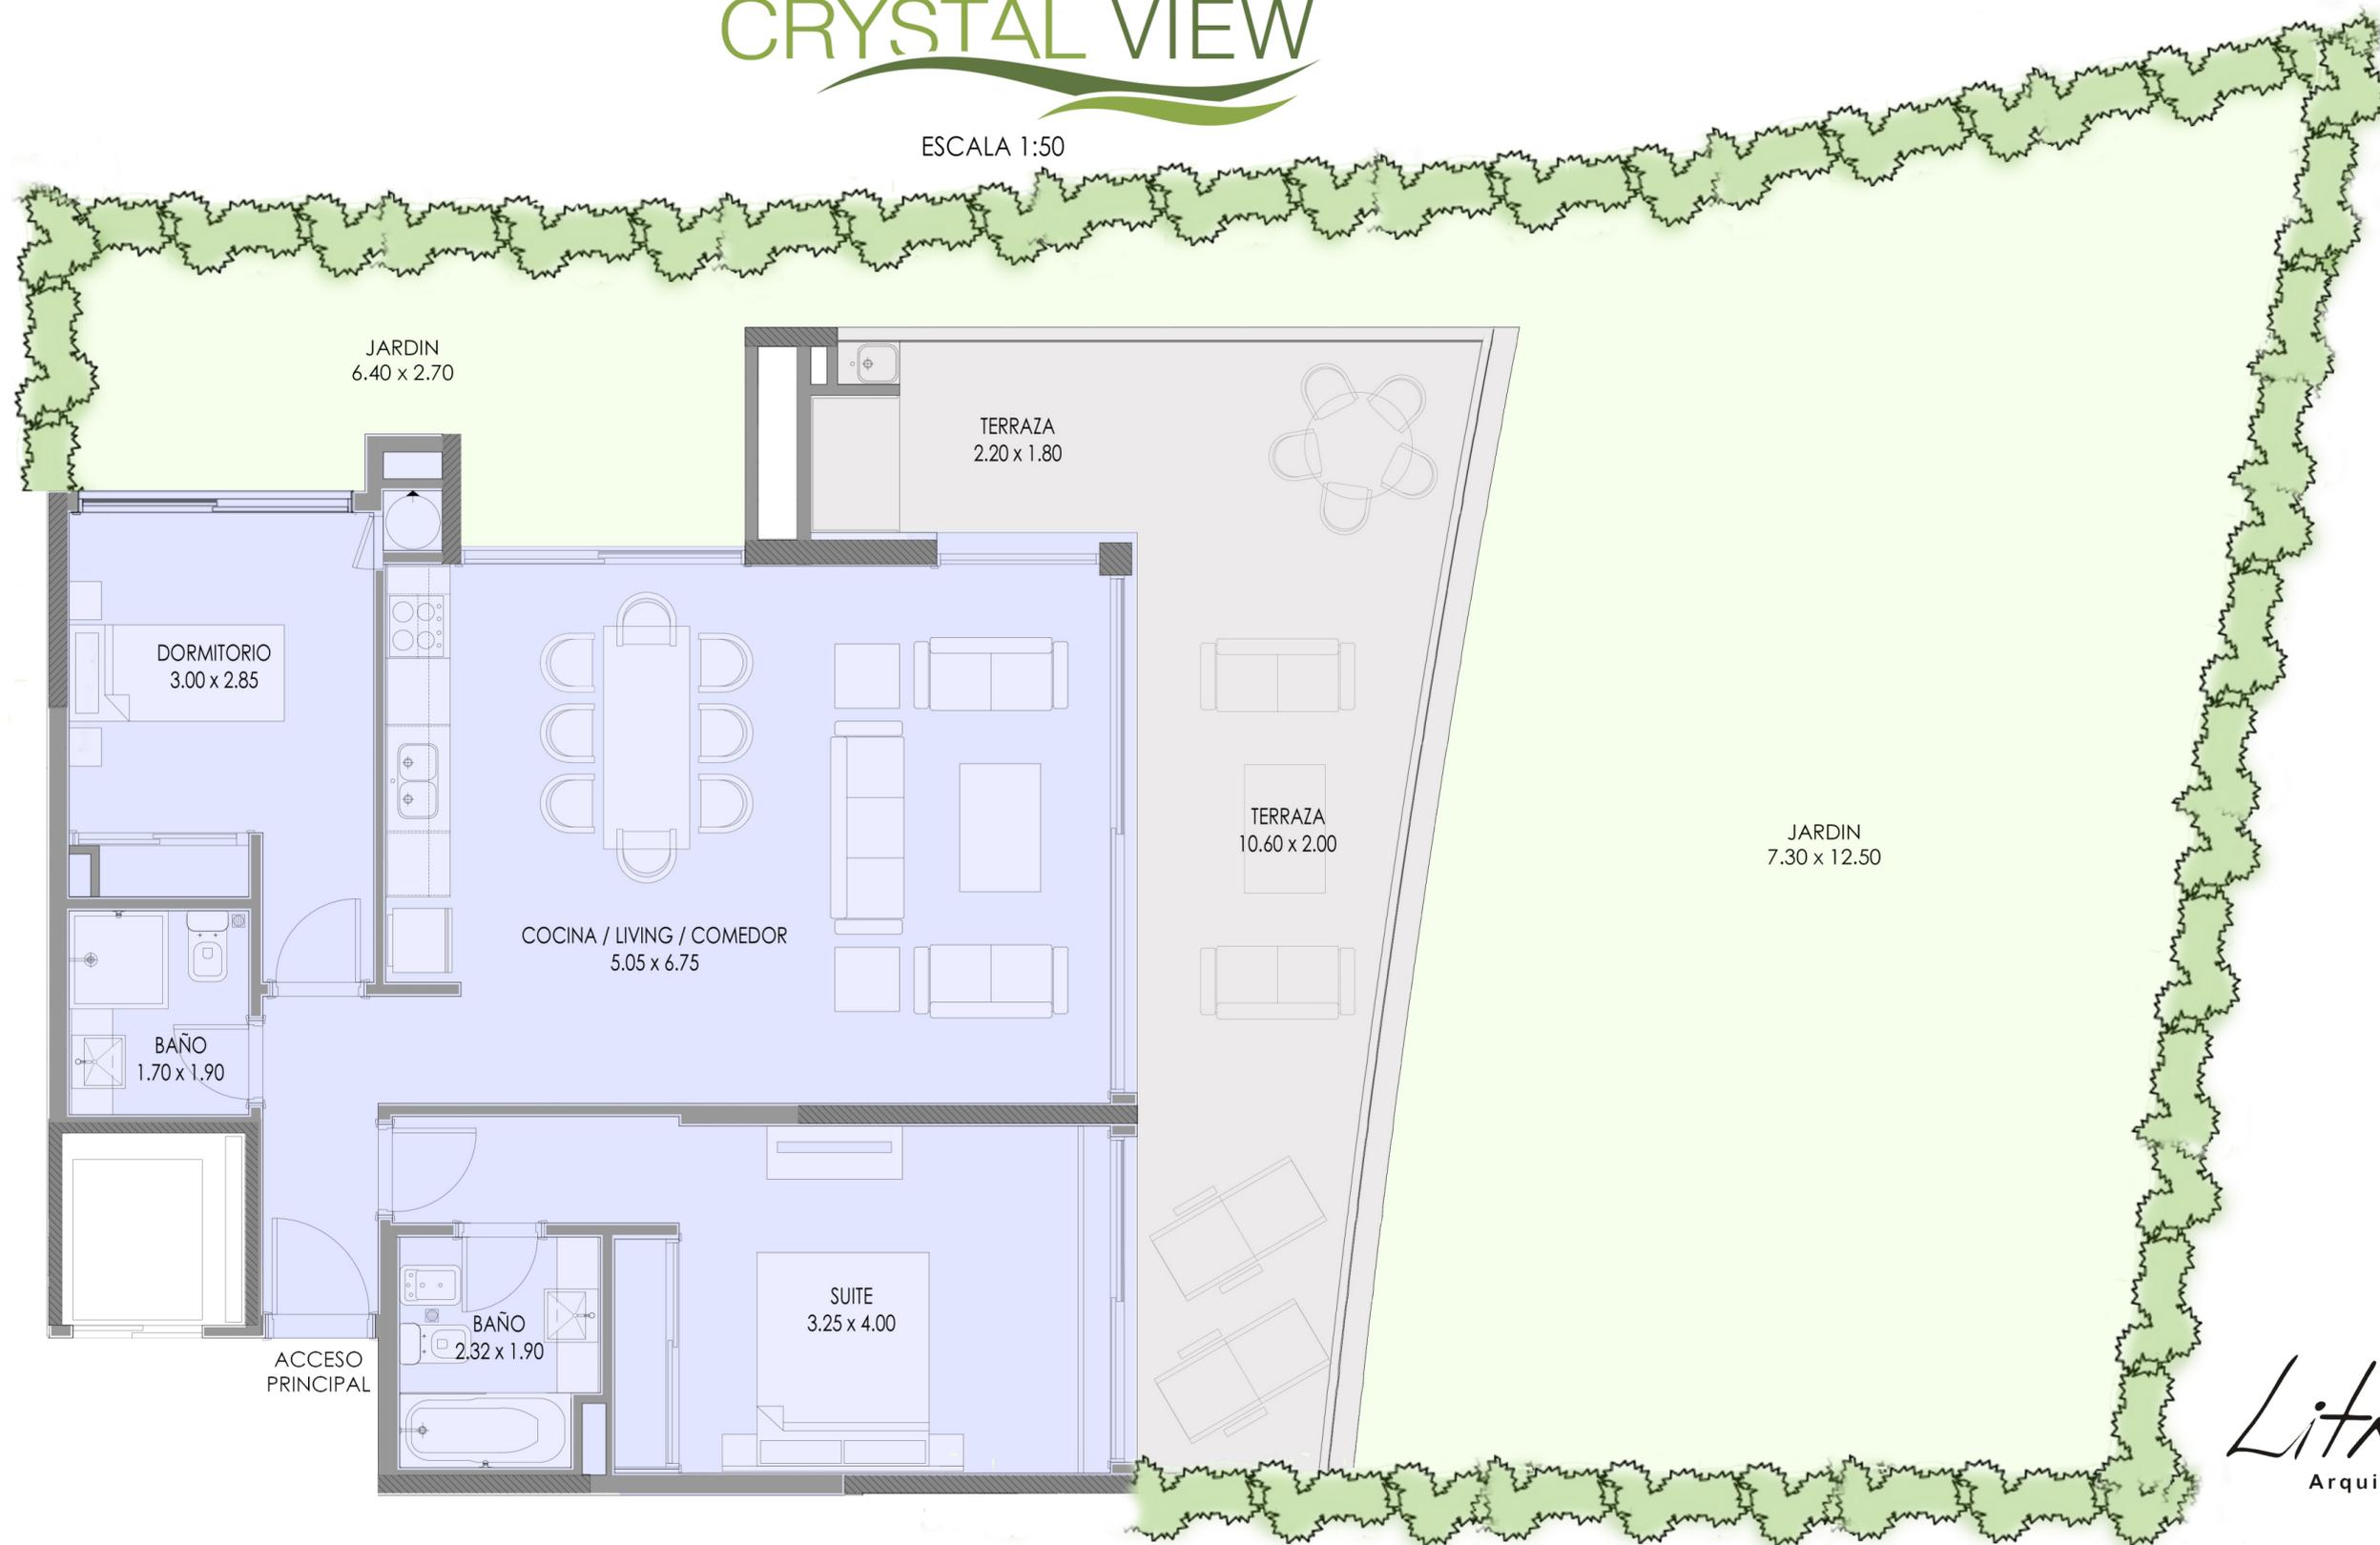

Las áreas de jardines se computarán al 30% .

Los metrajes de las unidades incluyen áreas propias, ductos y muros y podran sufrir modificaciones de obra.

Los metrajes de las terrazas incluyen parrillas y placards exteriores; no incluyen molduras. Podran sufrir modificaciones de obra.