

La presente imagen es una presentación gráfica y artística. Los dibujos, especificaciones, ideas, diseños y modificaciones representados en los planos son propiedad del estudio UTMAN S.A. Ningún plano podrá ser copiado, publicado o usado en forma total o parcial sin la autorización respectiva del mencionado estudio.


TIPO A / PISOS 1º y 2º

UNIDADES: 101/106/201
206

Sup. Cubierta: 83.04 m²
Sup. Semicubierta: 31.93 m²
Cochera cubierta fija: 12.50 m²

Los metrajes de las unidades incluyen áreas propias, ductos y muros y podran sufrir modificaciones de obra.

Los metrajes de las terrazas incluyen parrillas y placards exteriores; no incluyen molduras. Podran sufrir modificaciones de obra.

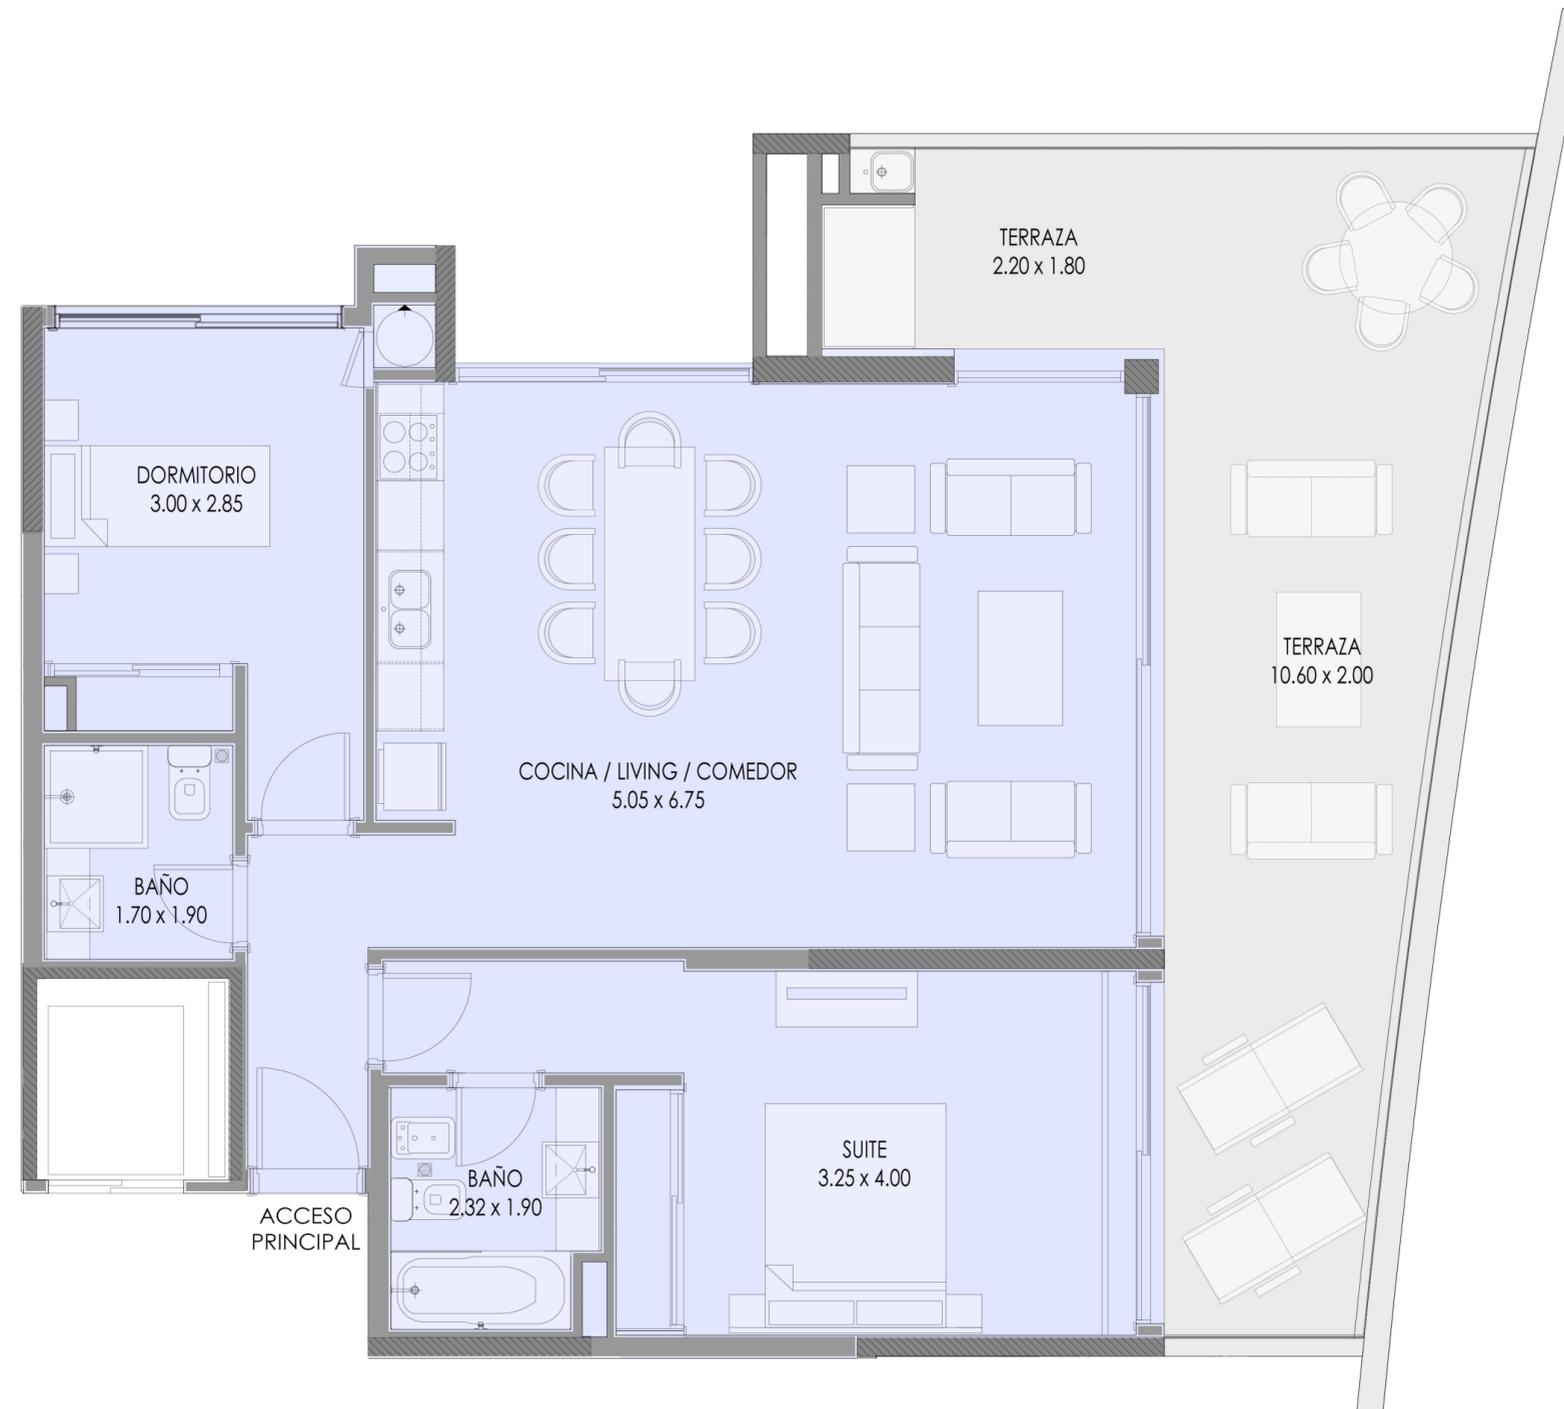

CRYSTAL VIEW

ESCALA 1:50

