

La presente imagen es una presentación gráfica y artística. Los dibujos, especificaciones, ideas, diseños y modificaciones representados en los planos son propiedad del estudio UTMAN S.A. Ningún plano podrá ser copiado, publicado o usado en forma total o parcial sin la autorización respectiva del mencionado estudio.

# TIPO F / PISOS 1º y 2º

UNIDADES: 107/108/207  
208


Sup. Cubierta: 58.90 m<sup>2</sup>

Sup. Semicubierta: 24.26 m<sup>2</sup>

Cochera descubierta fija: 12.50 m<sup>2</sup>

Los metrajes de las unidades incluyen áreas propias, ductos y muros y podran sufrir modificaciones de obra.

Los metrajes de las terrazas incluyen parrillas y placards exteriores; no incluyen molduras. Podran sufrir modificaciones de obra.

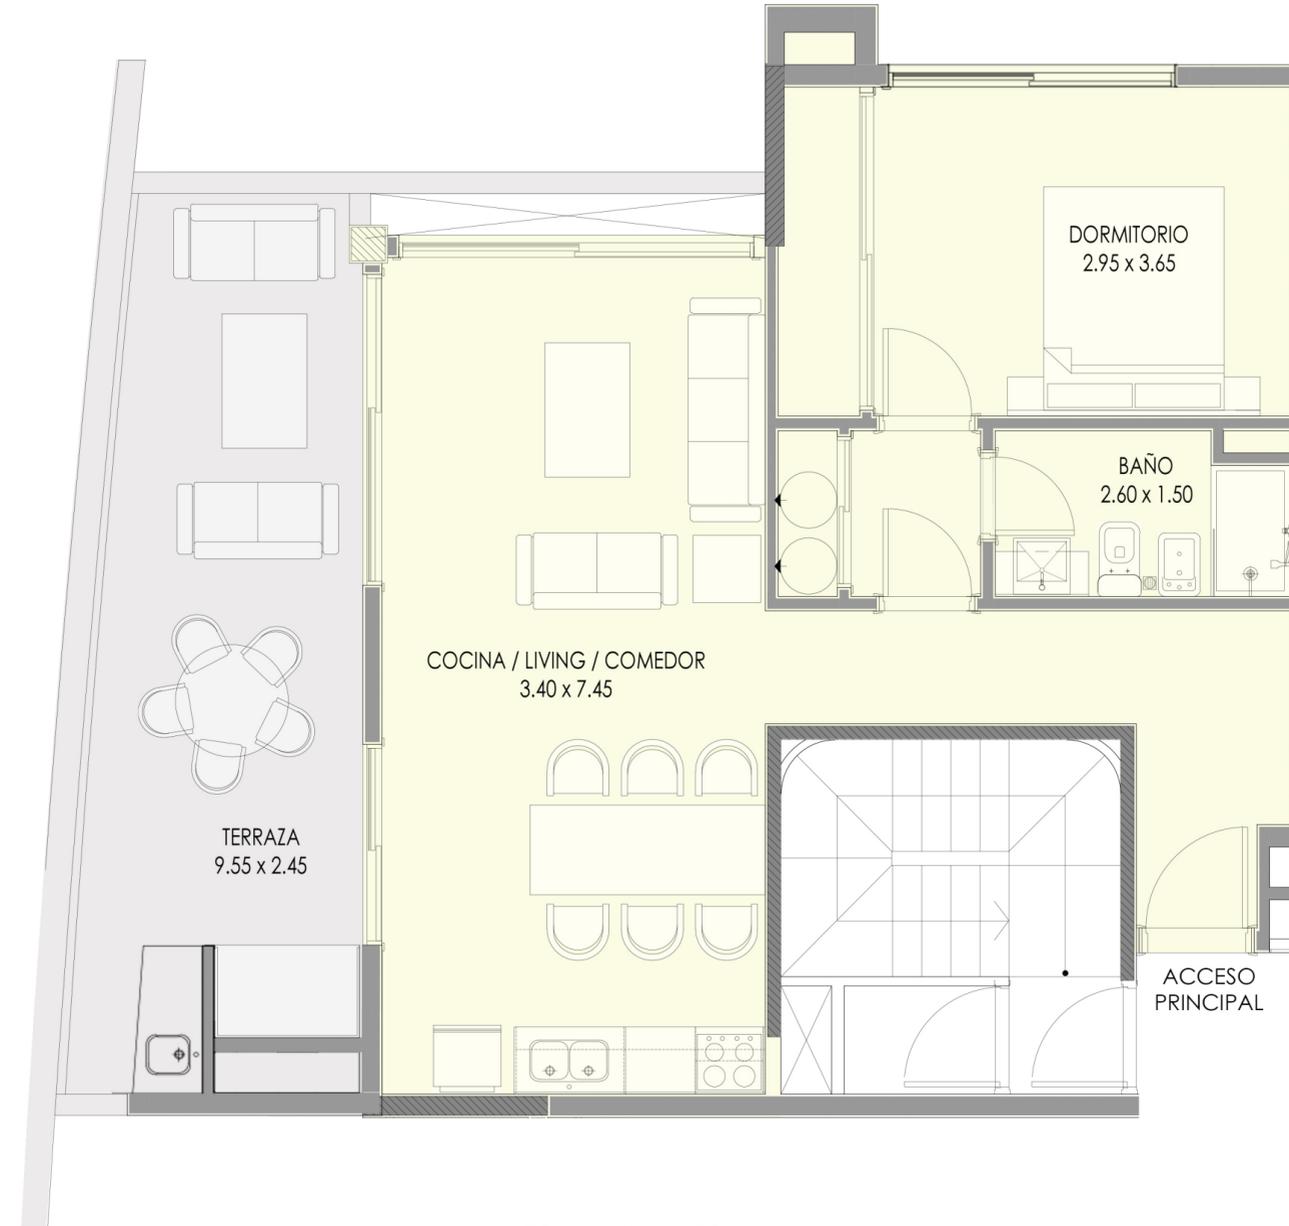

CRYSTAL VIEW

ESCALA 1:50

GRUPO  
SOLANAS

Litman  
Arquitectos

